


VÝKAZ DOSAVADNÍHO A NOVÉHO STAVU ÚDAJŮ KATASTRU NEMOVITOSTÍ													
Dosavadní stav							Nový stav						
Označení pozemku parc. číslem	Výměra parcely		Druh pozemku	Označení pozemku parc. číslem	Výměra parcely		Druh pozemku	Typ stavby	Způsob využití	Způsob využití	Porovnání se stavem evidence právních vztahů		
	ha	m²			ha	m²					Díl přechází z pozemku označeného v katastru nemovitostí	Číslo listu vlastnictví	Označení dílu
754/1	*1)	4 41	zahrada	754/1	4 37	zahrada				2			
				754/4	5	pošta, pošta komunikace				2	754/1	672	5
		4 41			4 42								
*1) Rozdíl v součtu výměr v důsledku zaokrouhlení číselně určených výměr podle bodu 14.6 písmene a) přílohy vyhl. č. 357/2013 Sb. v platném znění													

Výkaz údajů o bonitovaných půdně ekologických jednotkách (BPEJ) k parcelám nového stavu											
Parcelní číslo podle		Kód BPEJ	Výměra		BPEJ na dílu parcely	Parcelní číslo podle		Kód BPEJ	Výměra		BPEJ na dílu parcely
katastru nemovitostí	zjednodušené evidence		ha	m <sup>2</sup>		katastru nemovitostí	zjednodušené evidence		ha	m <sup>2</sup>	
754/1		22212		4 37							

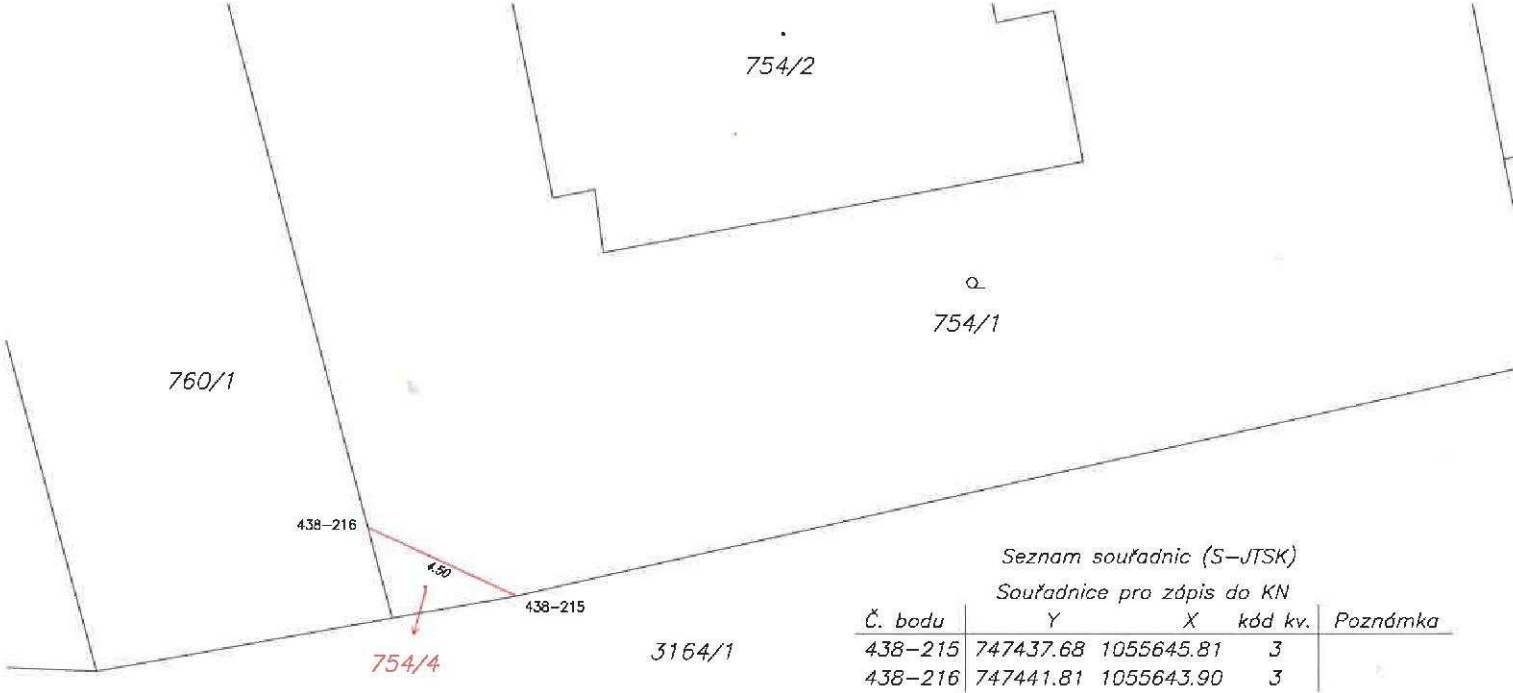

GEOMETRICKÝ PLÁN pro rozdělení pozemku		Geometrický plán ověřil autorizovaný zeměměřický inženýr:		Stejnopis ověřil autorizovaný zeměměřický inženýr:	
Vyhotovitel: PRAGEMA s.r.o. Ing. Ondřej Hovorka Na Pankráci 1618/30 Praha 4 140 00  Číslo plánu: 3378-22/2023  Okres:  Obec: Praha  Kat. území: Zbraslav  Mapový list: Praha 8-7/33  Dosavadním vlastníkům pozemků byla poskytnuta možnost seznámit se v terénu s průběhem navrhovaných nových hranic, které byly označeny předepsaným způsobem:  ohradní zdi		Jméno, příjmení: Ing. Lukáš Weiss		Jméno, příjmení: Ing. Lukáš Weiss	
		Číslo položky seznamu autorizovaných zeměměřických inženýrů: 2672/14		Číslo položky seznamu autorizovaných zeměměřických inženýrů: 2672/14	
		Dne: 13.6.2024 Číslo: 156/2024		Dne: 21.6.2024 Číslo: 195/2024	
		Náležitosti a přesnosti odpovídá právním předpisům.		Tento stejnopis odpovídá geometrickému plánu v elektronické podobě uloženému v dokumentaci katastrálního úřadu.	
		Katastrální úřad souhlasí s očištěním parcel.		Ověření stejnopisu geometrického plánu v listinné podobě.	
		Ing. Magda Müllerová KÚ pro Hlavní město Prahu KP Praha PGP 3050/2024-101 2024.06.19 06:32:19 +02'00'			